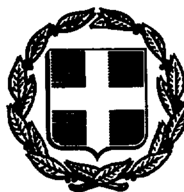




ΕΦΗΜΕΡΙΣ ΤΗΣ ΚΥΒΕΡΝΗΣΕΩΣ

ΤΗΣ ΕΛΛΗΝΙΚΗΣ ΔΗΜΟΚΡΑΤΙΑΣ

ΤΕΥΧΟΣ ΔΕΥΤΕΡΟ — Αρ. Φύλλου **387**

24 Μαΐου 1994

ΠΕΡΙΕΧΟΜΕΝΑ

ΥΠΟΥΡΓΙΚΕΣ ΑΠΟΦΑΣΕΙΣ ΚΑΙ ΕΓΚΡΙΣΕΙΣ

ΥΠΟΥΡΓΙΚΕΣ ΑΠΟΦΑΣΕΙΣ & ΕΓΚΡΙΣΕΙΣ

Αριθ. Φ.12.1/Β3/1660 (1)

Συμπλήρωση απόφασης κοστολόγησης των δωρεάν διατιθεμένων συγγραμμάτων στους φοιτητές Α.Ε.Ι. για τα ακαδημαϊκά έτη 1992-1993, 1993-1994.

Ο ΥΠΟΥΡΓΟΣ
ΕΘΝΙΚΗΣ ΠΑΙΔΕΙΑΣ ΚΑΙ ΘΡΗΣΚΕΥΜΑΤΩΝ

Έχοντας υπόψη:

1. Τις διατάξεις της αριθ. Φ.141/Β3/1402/1984 (ΦΕΚ 159/20.3.1984 τ.Β') υπουργικής απόφασης για την έκδοση και διακίνηση των διδακτικών βιβλίων των Α.Ε.Ι., όπως αυτή τροποποιήθηκε μεταγενέστερα και ισχύει σήμερα.

2. Την αριθμ. Η/11086/4.11.1993 (ΦΕΚ 842/4.11.1993 τ.Β') απόφαση του Πρωθυπουργού και του Υπουργού Εθνικής Παιδείας και Θρησκευμάτων περί αρμοδιοτήτων Υφυπουργών του ΥΠ.Ε.Π.Θ.

3. Το άρθρο 10 της αριθμ. Φ.12.1/Β3/3943/4.10.1993 (ΦΕΚ 808/τ.Β'/6.10.1993 υπουργικής απόφασης), αποφασίζουμε:

Α/Α	ΣΥΓΓΡΑΦΕΑΣ	ΤΙΤΛΟΣ ΣΥΓΓΡΑΜΜΑΤΟΣ	ΣΧΟΛΗ/ΤΜΗΜΑ ΠΟΥ ΔΙΑΝΕΜΕΤΑΙ	ΤΙΜΗ ΚΑΤ' ΑΝΤΙΤΥΠΟ
Α)	Συμπληρώνουμε τις	κατωτέρω Υπουργικές Αποφάσεις μόνο ως	προς τα τμήματα διανομής των	
		κατωτέρων συγγραμμάτων ως εξής:		
		Ακαδ. ΄Ετος 1992-93		
1)	Τη Β3/5293/ 2-12-1992	(ΦΕΚ.729/Β/11-12-1992)		
		Homeri Opera τόμος 1	Φιλολολογίας Παν/μίου Ιωαννίνων	
2)	Τη Β3/531/2-3-1993	(ΦΕΚ.177/Β/19-3-1993)		
		Νέοι και Μέσα Μαζικής	Παιδαγωγικό Νηπιαγωγών	
		Επικοινωνίας	Παν//μίου Αθηνών	
3)	Τη Β3/3667/9-9-1992	(ΦΕΚ.591/Β/30-9-1992)		
		Χειρουργική Παθολογία	Οδοντιατρικής Παν/μίου Αθηνών	
		τ.Α΄και τ.Β		
		Ακαδ. ΄Ετος 1993-94		
1)	Τη Β3/5027 Π.Ε./9-2-1994	(ΦΕΚ.110/β/18-2-1994)		
		Ηλεκτρισμός -Μαγνητισμός-	1) Γενικό-Ναυπηγών Μηχανολόγων Ε.Μ.Π.	
		Μαθήματα φυσικής Παν/μίου	2) Γενικό -Μηχανικών Μεταλλείων Μεταλλουργών ΕΜΠ	
		Berkeley τ.2		
			3) Ηλεκτρολόγων Μηχανικών και Μηχανικών Υπολογιστών Ε.Μ.Π	
			4) Φυσικό Παν/μίου Αθηνών	
2)	Τη Β3/828/4-3-1994	(ΦΕΚ. 205/Β/30-3-1994)		
		α) Εφαρμοσμένη Οικονομετρία τόμος Α	Διοίκησης Επιχειρήσεων Παν/μίου Αιγαίου	
		β) Οργάνωση της διδασκαλίας	Όικονομικών Επιστημών	
		και της μάθησης γενικά/	Παν/μίου Μακεδονίας	
		Διδακτική Μεθοδολογία		
		γ) Η Κοινωνία του ανθρώπου/	Κοινωνιολογίας Παν/μίου Κρήτης	
		Εισαγωγή στην Κοινωνιολο-		
		γία		
3)	Τη Β3/740/9-2-1994	(ΦΕΚ. 118/Β/23-2-1994)		

Α/Α	ΣΥΓΓΡΑΦΕΑΣ	ΤΙΤΛΟΣ ΣΥΓΓΡΑΜΜΑΤΟΣ	ΣΧΟΛΗ/ΤΜΗΜΑ ΠΟΥ ΔΙΑΝΕΜΕΤΑΙ	ΤΙΜΗ ΚΑΤ' ΑΝΤΙΤΥΠΟ
		Σύγχρονες Έρευνες	Παιδαγωγικό Δημοτικής Εκπ/σης Παν/μίου Πατρών	
		στην Κοινωνική ψυχολογία-Διομαδικές Σχέσεις		
4)	Τη Β3/3290/94	(ΦΕΚ 181/Β/18-3-1994)		
		α) Φιλοσοφία των φύλων μ.Β	Γαλλικής Γλώσσας και Φιλολογίας Παν/μίου Αθηνών	
		β) Βοτανική τ.Α΄	Γεωπονίας Αρ/λείου Παν/μίου Θεσ/νίκης	
		γ) Εισαγωγή στη Βιολογία	Φυσικής Αρ/λείου Παν.Θεσ/κης	
		δ) Εργαστηριακές ασκήσεις	Γεωπονίας Αρ/λείου	
		βοτανικής	Παν/μίου Θεσ/νίκης	
		ε) Θεμελιώδη Προβλήματα	Φιλοσοφικών και Κοινωνικών Σπουδών Παν/μίου Κρήτης	
		της Παιδαγωγικής Επιστήμης		
		στ) Παιδαγωγική του Σχολείου	Παιδαγωγικό Δημοτικής Εκπ/σης	
			Φλώρινας	
		ζ) Γενικές Εργαστηριακές ασκήσεις ανόργανης	Φυσικής Αρ/λείου Παν/μίου	
		Χημείας	Θεσ/νίκης	
		η) Αγροτική Κοινοτική Ανάπτυξη	Οικονομικό Αρ/λείου Παν/μίου	
			Θεσ/νίκης	
		θ) Γενετική Ανθρώπου	Βιολογίας Παν/μίου Πατρών	
		ι) Θέματα Διδακτικής	Παιδαγωγικό Νηπιαγωγών	
		των μαθηματικών	Παν/μίου Ιωαννίνων	
		κ΄)Μέθοδοι Αριθμητικής	Πολιτικών Μηχανικών	
		Ανάλυσης	Παν/μίου Πατρών	
		λ΄)Προγραμματισμός Η/Υ	Γενικό-Πολιτικών Μηχανικών	
		τ.ΙΙΙ MS-DOS/GW-Basic	Αρ/λείου Παν/μίου Θεσ/νίκης	
		μ΄)Οργάνωση και Διοίκηση της Εκπαίδευσης	Παιδαγωγικό Δημοτικής Εκπ/σης	
		-Θεωρία και πράξη	Φλώρινας	
		ν) Εισαγωγή στη Στατιστική, Μέρος 1	1) Πληροφορικής Παν/μίου Αθηνών	
			2) Φαρμακευτικής Παν/μίου Αθηνών	
		ξ) Μεθοδολογία Δειγματοληψίας-Τεχνικές και εφαρμογές	Κοινωνιολογίας Παντείου Παν/μίου	

Α/Α	ΤΙΤΛΟΣ ΣΥΓΓΡΑΜΑΤΟΣ	ΣΧΟΛΗ/ΤΜΗΜΑ ΠΟΥ ΔΙΑΝΕΜΕΤΑΙ	ΤΙΜΗ ΚΑΤ' ΑΝΤΙΤΥΠΟ	
		ο) Εξελικτική Ψυχολογία τ.1-4	1) Ιστορίας Αρχαιολογίας Παν/μίου	
			Αθηνών	
			2) Γαλλικής Γλώσσας και Φιλολογίας	
			Παν/μίου Αθηνών	
		π) Εξελικτική Ψυχολογία τ.Γ΄και Δ΄	Παιδαγωγικό Δημοτικής Εκπ/σης	
			Δημ. Παν/μίου Θράκης	
		ρ) Κλινική Ψυχολογία	1) Γαλλικής Γλώσσας και Φιλολογίας	
		Διάγνωση-Πρόληψη και θεραπεία των	Παν/μίου Αθηνών	
		ψυχικών διαταραχών	2) Παιδαγωγικό Δημοτικής Εκπ/σης	
			Δημ. Παν/μίου Θράκης	
		σ) Νοητική καθυστέρηση	1) Παιδαγωγικό Δημοτικής Εκπ/σης	
			Παν/μίου Αιγαίου	
			2) Παιδαγωγικό Νηπιαγωγών	
			Παν/μίου Αιγαίου	
		τ) Μεθοδολογία Επιστημονικής Έρευνας τ.1	Παιδαγωγικό Δημοτικής Εκπ/σης	
		και 2	Παν/μίου Αιγαίου	
		υ) Στατιστική τ.Α΄Περιγραφική Στατιστική	1) Παιδαγωγικό Νηπιαγωγών	
			Παν/μίου Πατρών	
			2) Παιδαγωγικό Νηπιαγωγών Παν.	
			Κρήτης	
		φ) Στατιστική τ.Β΄ Επαγωγική Στατιστική	Παιδαγωγικό Νηπιαγωγών Παν/μίου	
			Πατρών	
		χ) Στατιστική τ.Γ΄ Ασκήσεις Περιγραφικής	1) Παιδαγωγικό Νηπιαγωγών	
		Στατιστικής	Παν/μίου Πατρών	
			2) Παιδαγωγικό Νηπιαγωγών	
			Παν. Κρήτης	
		ψ) Θεωρητική Γλωσσολογία	Ιστορίας -Αρχαιολογίας	
		Εισαγωγή στη Σύγχρονη Γλωσσολογία	Παν/μίου Αθηνών	
		ω) Ανθρωπαγωγική τόμοι 3 και 4	Αγγλικής Γλώσ.κ΄Φιλολ.Παν.Αθηνών	
		ω1)Πειραματική Αντοχή Υλικών	1) Γενικό-Μηχανολόγων-Μηχανικών	
			Ε.Μ.Π.	
			2) Γενικό-Ναυπηγών Μηχανολόγων Μηχανικών Ε.Μ.Π.	
		ω2)Θέματα αριθμητικής ανάλυσης	Γενικό-Χημικών Μηχανικών Ε.Μ.Π.	

Α/Α	ΤΙΤΛΟΣ ΣΥΓΓΡΑΜΜΑΤΟΣ	ΣΧΟΛΗ/ΤΜΗΜΑ ΠΟΥ ΔΙΑΝΕΜΕΤΑΙ	ΤΙΜΗ ΚΑΤ' ΑΝΤΙΤΥΠΟ	
		ω3)Εισαγωγή στην αριθμητική ανάλυση	1) Γενικό -Ηλεκτρολόγων	
			Μηχανικών Ε.Μ.Π.	
			2) Μαθηματικό Παν/μ΄ίου Αιγαίου	
		ω4)Εισαγωγική στη Θεωρία Πιθανοτήτων και	1) Γενικό-Χημικών Μηχανικών	
		Στατιστική	Ε.Μ.Π.	
			2) Γενικό-Μηχανολόγων Μηχανικών	
			Ε.Μ.Π.	
			3) Γενικό-Μηχανικών Μεταλλείων	
			Μεταλλουργών Ε.Μ.Π.	
		ω5)Εισαγωγή στην πραγματική ανάλυση-	Γενικό-Αγρονόμων και τοπογράφων	
		Συναρτήσεις μιας μεταβλητής	Μηχανικών Ε.Μ.Π.	
		ω6)Θερμοδυναμική Ι	1) Ναυπηγών Μηχανολόγων Ε.Μ.Π.	
			2) Ηλεκτρολόγων Μηχανικών Ε.Μ.Π.	
		ω7)Μηχανική Ρευστών	Χημικών Μηχανικών	
			Παν/μίου Πατρών	
5)	Τη Β3/4721/28-2-1994	(ΦΕΚ.180/β/18-3-1994)		
		Ασκήσεις Απειροστικού	Χρηματοοικονομικής και Τραπεζικής	
		Λογισμού 1 και 2	Διοικητικής Παν/μίου Πειραιώς	
6)	Τη Β3/3788/24-1-1994	(ΦΕΚ.71/β/3-2-1994)		
		α) Έγχρωμη Δερματολογία	Ιατρικό Παν /μίου Πατρών	
		Διαγνωστική και Θεραπευτική		
		β) Θέματα Ορθοπεδικής και	Ιατρικής Παν//μίου Πατρών	
		τραυματολογίας		
7)	Τη Β3/826/4-3-1994	(ΦΕΚ.212/Β/1-4-1994)		
		α) Βασικές Αρχές και	Παιδαγωγικό Νηπιαγωγών	
		Μέθοδοι Επιστημ. Έρευνας στην Ψυχολογία	Παν/μίου Πατρών	
		β) Πρόσωπα Γυναικών-Προσωπεία της	Φιλοσοφικών και Κοινωνικών	
		Συνείδησης	Σπουδών Παν/μίου Κρήτης	
		γ) Εγχειρίδιο Κοινωνικής Ψυχολογίας	Νοσηλευτικής Παν/μίου Αθηνών	
		δ) Μαθηματικά Οικονομικών Επιστημών	Λογιστικής και Χρηματοοικονομι-	

Α/Α	ΣΥΓΓΡΑΦΕΑΣ	ΤΙΤΛΟΣ ΣΥΓΓΡΑΜΜΑΤΟΣ	ΣΧΟΛΗ/ΤΜΗΜΑ ΠΟΥ ΔΙΑΝΕΜΕΤΑΙ	ΤΙΜΗ ΚΑΤ' ΑΝΤΙΤΥΠΟ
		τόμοι Α΄και Β΄	κής Παν/μίου Μακεδονίας	
		ε)Στατιστική-Μέθοδοι- Εφαρμογές τ.Α	Οικον.Επιστ.Παν.Μακεδονίας	
8)	Τη Β3/829/4-3-1994	(ΦΕΚ.250/Β/7-4-1994)		
		α) Ευρωπαϊκή Ιστορία	Ιστορίας και Αρχαιολογίας	
		Εισαγωγή στην Ιστορία	Παν/μίου Ιωαννίνων	
		και τον Πολιτισμό		
		της Νεότερης Ευρώπης		
		τόμοι Α΄και Β		
		β) Το Ευρωπαϊκό Εργατικό Κίνημα (1848-1939)	Κοινωνικής Πολιτικής και	
			Κοινωνικής Ανθρωπολογίας	
			Παντείου Πανμίου	
		γ) Βασικές έννοιες της ιστορίας της τέχνης	Φιλολογίας Αρ/λείου	
			Παν/μίου Θεσ/νίκης	
		δ) Σχεδιασμός Μεταφορών και Κυκλοφοριακή	Χωροταξίας και Περιφερειακής	
		Τεχνική ,, τόμος 2	Ανάπτυξης Παν/μίου Θεσσαλίας	
		ε) Στοιχεία Οικονομικής Γεωγραφίας	1) Χωροταξίας και Περιφερειακής	
			Ανάπτυξης Παν/μίου Θεσσαλίας	
			2) Διεθνών και Ευρωπαϊκών Οικο-	
			νομικών Σπουδών	
			Οικονομικού Παν/μίου Αθηνών	
		στ) Στατιστική τ.ΙΙ	Εφαρμοσμένης Πληροφορικής	
		Επαγωγική Στατιστική	Παν/μίου Μακεδονίας	
		ζ) Σχεδιασμός Μεταφορών και Κυκλοφοριακή	Χωροταξίας και Περιφερειακής	
		Τεχνική τ.1	Ανάπτυξης Παν/μίου Θεσσαλίας	
9)	Τη Β3/825/4-3-1994	(ΦΕΚ.200/Β/24-3-1994)		
		Μεθοδολογία της Διδακτικής και Ειδική	Παιδαγωγικό Δημοτικής	
		Μεθοδολολγία της Διδασκαλίας-Μάθησης	Εκπ/σης Αρ/λείου Παν/μίου	
			Θεσ/νίκης	
10)	Τη Β3/827/4-3-1994	(ΦΕΚ.199/Β/24-3-1994)		
		Περιβαλλοντική Εκπαίδευση	Περιβάλλοντος Παν/μίου Αιγαίου	
11)	Τη Β3/741/9-2-1994	(ΦΕΚ.115/Β/21-2-1994)		
		α) Η Νέα Ευρωπαϊκή οικονομία. Η πολιτική	Πολιτικής Επιστήμης	
		και Οικονομική Διάσταση της Ολοκλήρωσης	και Δημόσιας Διοίκησ.Παν.Αθηνών	

Α/Α	ΣΥΓΓΡΑΦΕΑΣ	ΤΙΤΛΟΣ ΣΥΓΓΡΑΜΜΑΤΟΣ	ΣΧΟΛΗ/ΤΜΗΜΑ ΠΟΥ ΔΙΑΝΕΜΕΤΑΙ	ΤΙΜΗ ΚΑΤ' ΑΝΤΙΤΥΠΟ
		β) Διεθνές Εμπόριο και πληρωμές τ.Α΄	Οικον.Επιστ.Οικον.Παν.Αθηνών	
12)	Τη Β3/826/4-3-1994	(ΦΕΚ.212/Β/1-4-1994), όπως συμπληρώθηκε	με την παρούσα Υπουρ.Απόφαση	
		Μάθετε το MICROSOFT	Εφαρμοσμένης Πληροφορικής	
		WORD FOR WINDOWS	Παν/μίου Μακεδονίας	
		΄Εκδοση 2.0		
13)	Συμπληρώνουμε την	προαναφερθείσα Υπουργική Απόφαση μόνο ως	προς την επωνυμία εκδοτικού οίκου	που προστίθεται στη
	σελίδα 1806 πριν από τον	α/α 35 ως εξής:		
		Εκδόσεις Ι. ΦΑΛΔΑΜΗΣ ΚΑΙ ΣΙΑ Ε.Ε.		
14)	Τη Β3/823/15-2-1994)	(ΦΕΚ.135/Β/1-3-1994)		
		α) Οι Κοινωνικές τάξεις	Κοινωνιολογίας Παντείου	
		στον σύγχρονο καπιταλισμό	Παν/μίου	
		β) Κοινοβουλευτισμός και Εκβιομηχάνιση στην	Κοινωνιολογίας Παντείου Παν/μίου	
		ημιπεριφέρεια Ελλάδα-Βαλκάνια-Λατινική		
		Αμερική		
		γ) Ευρωπαϊκκή Ολοκλήρωση	Κοινωνιολογίας Παντείου Παν/μίου	
		Θεωρία και Πολιτική		
15)	Τη Β3/4586/28-1-1994	(ΦΕΚ.97/Β/14-2-1994)		
		α) Δυσλεξία	Παιδαγωγικό Νηπιαγωγών Παν/μίου	
			Πατρών	
		β) Οικονομική του Δημόσιου τομέα	Πολιτικής Επιστήμης και	
			δημόσιας διοίκησης	
			Παν/μίου Αθηνών	
16)	Τη Β3/740/9-2-1994	(ΦΕΚ.118/Β/23-2-1994)		
		Εισαγωγή στην Κοινωνιολογία	Ψυχολογίας Αρ/λείου Παν/μίου	
			Παν/μίου Θεσ/νίκης	
17)	Τη Β3/3290/94	(ΦΕΚ.181/Β/18-3-1994)		
		Αρχές και Μέθοδοι Καταπολέμησης των	Γεωπονίας Φυτικής και Ζωϊκής	
		ασθενειών των φυτών (Καλλιτεχνική	Παραγωγής Παν/μίου	
		βιβλιοδεσία)	Θεσσαλίας	
18)	Τη Β3/823/15-2-1994	(ΦΕΚ.135/Β/1-3-1994)		
		α) Η αξιολόγηση της επιδόσεως των μαθητών	1) Αγγλ.Γλώσ.κ΄Φιλολ.Παν.Αθηνών	
			2) Μαθηματικό Παν/μίου Αθηνών	

Α/Α	ΣΥΓΓΡΑΦΕΑΣ	ΤΙΤΛΟΣ ΣΥΓΓΡΑΜΜΑΤΟΣ	ΣΧΟΛΗ/ΤΜΗΜΑ ΠΟΥ ΔΙΑΝΕΜΕΤΑΙ	ΤΙΜΗ ΚΑΤ' ΑΝΤΙΤΥΠΟ
19)	Τη Β3/825/4-3-1994	(ΦΕΚ.200/Β/24-3-1994)		
		α) Κοινωνικοποίηση και Εκπαιδευτικές	1) Παιδαγωγικό Δημοτικής	
		ανισότητες	Εκπ/σης Παν/μίου Αιγαίου	
			2) Παιδαγωγικό Νηπιαγωγών	
			Παν/μίου Αιγαίου	
			3) Ανωτέρα Εκκλησιαστική Σχολή	
			Κρήτης	
		β) Αναλυτικά Προγράμματα για μια ν έα εποχή	Παιδαγωγικό Νηπια-	
		στην εκπαίδευση	γωγών Παν/μίου Ιωαννίνων	
20)	Τη Β3/5027 π.ε./9-2-1994	(ΦΕΚ.110/Β/18-2-1994)		
		Γνωστική Ανάπτυξη	Ψυχολογίας Παν/μίου	Κρήτης
21)	Τη Β3/4721/28-2-1994	(ΦΕΚ.180/Β/18-3-1994) όπως τροποποιήθηκε	με τη Β3/1308/94 (ΦΕΚ.....)Υπουργ.	απόφαση
		Μαθήματα Χρηματοοικονομικής Λογιστικής τ.Α	Οικονομικών Επιστημών /	Παν/μίου Αθηνών
22)	Τη Β3/828/4-3-1994	(ΦΕΚ.205/Β/30-3-1994)		
		α) Συγκριτική Παιδαγωγική	Παιδαγωγικό Νηπιαγωγών	
		Η Εκπαίδευση στην Ευρώπη	Δημ. Παν/μίου Θράκης	
		β) Συγκριτική Παιδαγωγική ΙΙ Θεωρητικές	Παιδαγωγικό Νηπιαγωγών	
		προσεγγίσεις	Δημ.Παν/μίου Θράκης	
		γ) Εισαγωγή στη Μεθοδολογία και τις τεχνικές	1) Πολιτικής Επιστήμης και	
		των κοινωνικών ερευνών	Δημόσιας Διοίκησης	
			Παν/μίου Αθηνών	
			2) Παιδαγωγικό Δημοτικής	
			Εκπ/σης Παν/μίου Αιγαίου	
		δ) Εισαγωγή στην Οικονομετρία τ.1	1) Λογιστικής και Χρηματοοικονο-	
			μικής Παν/μίου Μακεδονίας	
			2) Στατιστικής Οικονομικού	
			Παν/μίου Αθηνών	
		ε) Εισαγωγή στην Οικονομετρία τ.2	Στατιστικής Οικονομικού	
			Παν/μίου Αθηνών	
		στ)Εισαγωγή στην Οικονομετρία Ασκήσεις	Στατιστικής Οικονομικού	
			Παν/μίου Αθηνών	
21)	Τη Β3/826/4-3-1994	(ΦΕΚ.212/Β/1--4-1994)		
		Η επιθετικότητα στην Οικογένεια,	Ψυχολογίας Παν/μίου Κρήτης	

		στο Σχολείο και στην Κοινωνία		
22)	Τη Β3/1005/16-3-1994	(ΦΕΚ.267/Β/14-4-1994)		
		Ποιητική Ανθολογία τ.1	Φιλολογίας Παν/μίου Ιωαννίνων	
23)	Τη Β3/738/16-3-1994	(ΦΕΚ.270/Β/14-4-1994)		
		Ιστορία Κοινωνιολογικών Θεωριών	Πολιτικής Επιστήμης και Δημόσιας	
			Διοίκησης Παν/μίου Αθηνών	
24)	Τη Β3/3879/28-1-1994	(ΦΕΚ.98/Β/16-2-1994)		
		Σύγχρονες Μέθοδοι στη Χημική Ανάλυση	Χημείας Παν/μίου Πατρών	
25)	Τη Β3/5027π.ε /9-2-1994	(ΦΕΚ.110/Β/18-2-1994)		
		Σύγχρονα προβλήματα και παιδεία	Παιδαγωγικό Νηπιαγωγών	
			Παν/μίου Κρήτης	

26) Συμπληρώνουμε τη Β3/3789/24-1-1994 (ΦΕΚ.93/Β/14-2-1994) μόνο ως προς το τίτλο του συγγράμματος της σελίδας 832 με α/α 44 ως εξής:
Ιστορία της Ελληνικής Γλώσσας.

Β) Ανακαλούμε τις κατωτέρω Υπουργικές αποφάσεις ως προς τα εξής:

1) Τη Β3/599/2-3-1993 (ΦΕΚ.172/Β/18-3-1993) όπως διορθώθηκε στο ΦΕΚ.242/Β/93 μόνο ως προς την κοστολόγηση του βιβλίου της σελίδας 2275 με α/α 27 για το ακαδ. έτος 1992-93, διότι το σύγγραμμα αυτό είχε ήδη κοστολογηθεί για το προαναφερθέν ακαδ. έτος.

Για το προαναφερθέν σύγγραμμα ισχύει η κοστολόγηση που δημοσιεύθηκε στο ΦΕΚ.177/Β/19-3-1993

Γ) Τροποποιούμε τις κατωτέρω Υπουργικές Αποφάσεις ως προς τα εξής:

1) Τη Β3/825/4-3-1994 (ΦΕΚ.200/Β/24-3-1994) μόνο ως προς ένα των τμημάτων διανομής του βιβλίου της σελίδας 1703 με α/α 7 από το λανθασμένο Χρηματοοικονομικής και Ασφαλιστικής Επιστήμης Παν/μίου Πειραιώς στο σωστό: Χρηματοοικονομικής και Τραπεζικής Διοικητικής Παν/μίου Πειραιώς.

2) Τη Β3/3789/24-1-1994 (ΦΕΚ.93/Β/14-2-1994) μόνο ως προς μερικά των τμημάτων διανομής του βιβλίου της σελίδας 834 με α/α 23 ως εξής: από τα λανθασμένα Χημικών Μηχανικών Μεταλλειολόγων -Ναυπηγών Ε.Μ.Π. στα σωστά:

1) Χημικών Μηχανικών Ε.Μ.Π.
2) Μηχανολόγων Μηχανικών Ε.Μ.Π.
3) Μηχανικών Μεταλλείων-Μεταλλουργών Ε.Μ.Π.
4) Ναυπηγών-Μηχανολόγων Ε.Μ.Π.

3) Τη Β3/3760/15-11-1993 (ΦΕΚ. 878/Β/6-12-1993) μόνο ως προς μέρος της επωνυμίας εκδοτικού οίκου του βιβλίου της σελίδας 9386 με α/α 2 από το λανθασμένο γράμμα Κ (αρχικό ονόματος) στο σωστό Ι.

4) Τη Β3/1016/16-3-1994 (ΦΕΚ.213/Β/1-4-1994) μόνο ωςπρος λέξη της παραγράφου 5 σελίδα 1818 (αρχή τρίτης σειράς εκ των άνω προς τα κάτω) από τη λανθασμένη ανωτέρω στη σωστή κατωτέρω:

Από τις διατάξεις της απόφασης αυτής προκαλείται δαπάνη σε βάρος του κρατικού προϋπολογισμού το ύψος της οποίας δεν μπορεί να προσδιοριστεί και θα καλυφθεί από τις εγγεγραμμένες πιστώσεις του προϋπολογισμού του ΥΠ.Ε.Π.Θ., για το έτος 1994 (ΚΑΕ 1123 του Φ.19-20) ύψος 3.400.000.000 δρχ.

Η απόφαση αυτή να δημοσιευθεί στην Εφημερίδα της Κυβερνήσεως.

Αθήνα, 27 Απριλίου 1994

Η ΥΦΥΠΟΥΡΓΟΣ

ΕΛΕΝΗ ΣΤΕΦΑΝΟΥ

Αριθ. ΥΠΠΟ/ΑΡΧ/Α1/Φ20/19543/1011 (2)

Περιοχή κόλπου Καλλονής Λέσβου. Καθορισμός Ζωνών Προστασίας Α και Β αρχαιολογικού χώρου Ιερού Μέσων Λέσβου και καθορισμός χρήσεων γης στη Ζώνη Α.

Ο ΥΠΟΥΡΓΟΣ ΠΟΛΙΤΙΣΜΟΥ

Έχοντας υπόψη:

1. Τον Ν. 1558/85, άρθρο 20, παρ. 3 (ΦΕΚ 137/τ.Α'/ 26.7.1985) «Κυβέρνηση και Κυβερνητικά Όργανα».
2. Την ΥΠΠΟ/ΓΝΟΣ/49610/28.11.90 Κ.Υ.Α. (ΦΕΚ 743/ τ.Β'/29.11.90) «Εξαίρεση από τον περιορισμό των τριών υπογραφών».
3. Τις διατάξεις του Κ.Ν. 5351/32 «περί Αρχαιοτήτων».
4. Την ΥΠΠΟ/ΑΡΧ/Α1/Φ20/5374/240/4.2.1991 Υ.Α. (ΦΕΚ 213/τ.Β'/9.4.1991), με την οποία επανακηρύχθηκε ο αρχαιολογικός χώρος του Ιερού των Μέσων Λέσβου.
5. Το Ν. 1892/90 (ΦΕΚ 101/τ.Α'/31.7.1990) Κεφ. ΙΔ', άρθρο 91 «Ρυθμίσεις αρμοδιότητος του Υπουργείου Πολιτισμού».
6. Την ομόφωνη Γνωμοδότηση του Κεντρικού Αρχαιολογικού Συμβουλίου, όπως διατυπώθηκε στην αρ. 37/3.11.192 συνεδρία του, αποφασίζουμε:

Για την αποτελεσματικότερη προστασία και ανάδειξη του σημαντικού αρχαιολογικού χώρου του Ιερού των Μέσων Λέσβου και της φυσιογνωμίας του, καθορίζεται στο σύνολο της ελεγχόμενης από πλευράς αρχαιολογικού Νόμου περιοχής Ζώνη προστασίας Α ως εξής:

Ι. ΖΩΝΗ Α

Καθορίζεται ως αδόμητη Ζώνη Α απόλυτης προστασίας του αρχαιολογικού χώρου του Ιερού των Μέσων Λέσβου η περιοχή η οποία περικλείεται από τη γραμμή, που ενώνει τα σημεία Κ, Λ, Μ, Ω, Ψ, Χ, Φ, Υ, Τ, Σ, Ρ, Π, Ο, Ξ, Ν, Κ όπως έχει σημειωθεί στον χάρτη 1:5.000, που συνοδεύει την Απόφαση. Τα σημεία αντιστοιχούν σε ζεύγη συντεταγμένων, σύμφωνα με τον επισυναπτόμενο πίνακα συντεταγμένων.

Στην οριοθετούμενη Ζώνη Α απόλυτης προστασίας του αρχαιολογικού χώρου του Ιερού των Μέσων Λέσβου καθορίζονται οι εξής χρήσεις γης:

α) Απαγορεύεται η κατάτμηση και η δόμηση, καθώς και οποιαδήποτε κατασκευή, για την οποία απαιτείται ή δεν απαιτείται άδεια της αρμόδιας πολεοδομικής αρχής.

β) Απαγορεύεται η κατασκευή αγροτικών αποθηκών ή ποιμνιοστασίων. Επιτρέπονται μόνο οι αγροτικές καλλιέργειες με τον παραδοσιακό τρόπο και η ελεύθερη βοσκή. Επιτρέπεται επίσης η κατασκευή υδατοδεξαμενών για τις καλλιέργειες, καθώς και η τοποθέτηση επιφανειακών σωλήνων άρδευσης και η διάνοιξη φρεάτων.

ΙΙ. ΖΩΝΗ Β

Η Ζώνη Β περικλείεται από τη γραμμή, που ενώνει τα σημεία Α, Β, Γ, Δ, Ε, Ζ, Α όπως έχει σημειωθεί στον χάρτη 1:5.000, που συνοδεύει την απόφαση. Τα παραπάνω σημεία αντιστοιχούν στις ακόλουθες ανά ζεύγη συντεταγμένες:

ΣΗΜΕΙΑ	Χ	Ψ
Α	-7000	13290
Β	-5560	13435
Γ	-5150	14370
Δ	-5940	14700
Ε	-6200	14500
Ζ	-6600	14785

Στη Ζώνη Β η Υπηρεσία μας θα καθορίσει χρήσεις, οι οποίες θα διατυπωθούν σε υπό έκδοση Απόφασή μας, που θα προωθηθεί για θεσμοθέτηση, στα πλαίσια της έγκρισης της Ειδικής Χωροταξικής Μελέτης Λέσβου, στο Συναρμόδιο Υπουργείο Χωροταξίας, Περιβάλλοντος και Δημοσίων Έργων.

Οποιαδήποτε δραστηριότητα στην περιοχή αυτή θα επιτρέπεται μόνο εφ' όσον έχει την προβλεπόμενη από τις σχετικές διατάξεις του Κ.Ν. 5351/1932 «Περί Αρχαιοτήτων» προηγούμενη έγκριση της Υπηρεσίας μας και την επίβλεψη της αρμόδιας Κ' Εφορείας Προϊστορικών και Κλασσικών Αρχ/των για την προστασία των περιλαμβανομένων στο τμήμα αυτό αρχαιοτήτων.

Από τις διατάξεις της παρούσας απόφασης δεν προκαλείται δαπάνη σε βάρος του Κρατικού Προϋπολογισμού.

Η παρούσα να δημοσιευθεί στην Εφημερίδα της Κυβερνήσεως.

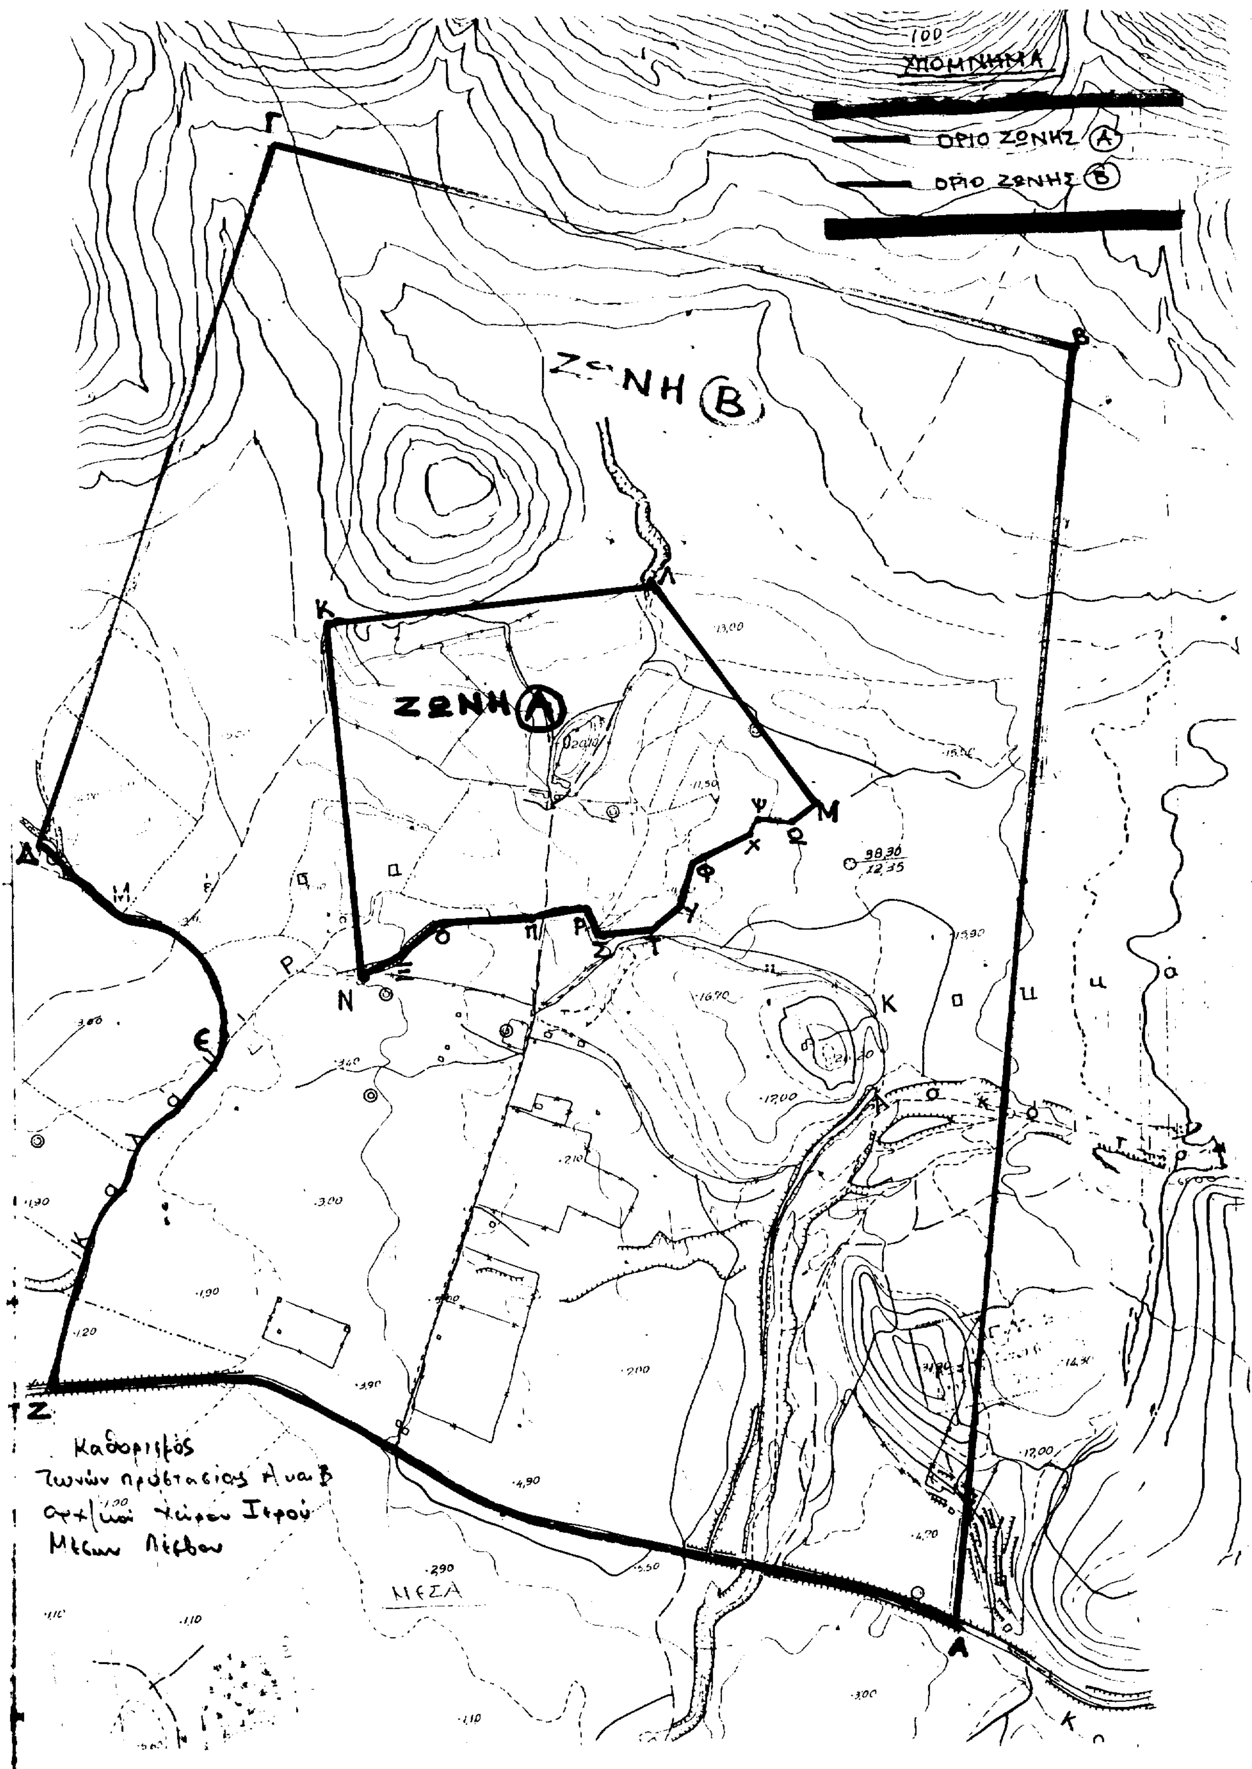
Αθήνα, 26 Απριλίου 1994

Ο ΥΠΟΥΡΓΟΣ

ΘΑΝΟΣ ΜΙΚΡΟΥΤΣΙΚΟΣ

ΖΩΝΗ Α

ΣΗΜΕΙΟ α/α	ΔΙΑΓΡΑΜΜΑ 1:5000	Φ.Χ. 1:50.000	ΣΥΝ/ΝΗ Χ (m)	ΣΥΝ/ΝΗ Ψ (m)	ΑΠΟΣΤΑΣΗ ΜΕΤΑΞΥ ΣΗΜΕΙΩΝ ΣΗΜΕΙΑ	ΑΠΟΣΤΑΣΗ (m)
Μ	5730,2	ΠΛΩΜΑΡΙΟΝ	-13775.0	-6010	Μ-Λ	333.65
Λ	5730,2	ΠΛΩΜΑΡΙΟΝ	-13940.0	-5720	Λ-Κ	390.13
Κ	5730,2	ΠΛΩΜΑΡΙΟΝ	-14330.0	-5730	Κ-Ν	420.12
Ν	5730,2	ΠΛΩΜΑΡΙΟΝ	-14340.0	-6150	Ν-Ξ	42.32
Ξ	5730,2	ΠΛΩΜΑΡΙΟΝ	-14298.2	-6143,4	Ξ-Ο	68.89
Ο	5730,2	ΠΛΩΜΑΡΙΟΝ	-14241.0	-6105	Ο-Π	106.54
Π	5730,2	ΠΛΩΜΑΡΙΟΝ	-14134.5	-6108	Π-Ρ	59.70
Ρ	5730,2	ΠΛΩΜΑΡΙΟΝ	-14075.2	-6101.1	Ρ-Σ	40.96
Σ	5730,2	ΠΛΩΜΑΡΙΟΝ	-14055.3	-6136.9	Σ-Τ	70.29
Τ	5730,2	ΠΛΩΜΑΡΙΟΝ	-13985.1	-6133.4	Τ-Υ	39.44
Υ	5730,2	ΠΛΩΜΑΡΙΟΝ	-13952.3	-6111.5	Υ-Φ	48.52
Φ	5730,2	ΠΛΩΜΑΡΙΟΝ	-13937.8	-6065.2	Φ-Χ	77.68
Χ	5730,2	ΠΛΩΜΑΡΙΟΝ	-13865.3	-6037.3	Χ-Ψ	18.29
Ψ	5730,2	ΠΛΩΜΑΡΙΟΝ	-13854.7	-6022.4	Ψ-Ω	39.95
Ω	5730,2	ΠΛΩΜΑΡΙΟΝ	-13814.9	-6025.9	Ω-Μ	42.95
Μ	5730,2	ΠΛΩΜΑΡΙΟΝ	-13775.0	-6010		


ΥΠΟΜΝΗΜΑ
ΟΡΙΟ ΖΩΝΗΣ (Α)
ΟΡΙΟ ΖΩΝΗΣ (Β)
ΖΩΝΗ (Β)
ΖΩΝΗ (Α)
ΜΕΣΑ
Καθορισμός
Ζωνών προστασίας Α και Β
αρχαίου Χώρου Ιερού
Μέσων Λέσβου

Αριθ. ΥΠΠΟ/ΑΡΧ/Α1/Φ20/19547/1012 (3)

Περιοχή κόλπου Καλλονής Λέσβου. Καθορισμός Ζωνών Προστασίας Α και Β αρχαιολογικού χώρου Ξηροκαστρινής και καθορισμός χρήσεων γης στη Ζώνη Α.

Ο ΥΠΟΥΡΓΟΣ ΠΟΛΙΤΙΣΜΟΥ

Έχοντας υπόψη:

1. Τον Ν. 1558/85, άρθρο 20, παρ. 3 (ΦΕΚ 137/τ.Α'/ 26.7.1985) «Κυβέρνηση και Κυβερνητικά Όργανα».
2. Την ΥΠΠΟ/ΓΝΟΣ/49610/28.11.90 Κ.Υ.Α. (ΦΕΚ 743/ τ.Β'/29.11.90) «Εξαίρεση από τον περιορισμό των τριών υπογραφών».
3. Τις διατάξεις του Κ.Ν. 5351/32 «περί Αρχαιοτήτων».
4. Την ΥΠΠΟ/ΑΡΧ/Α1/Φ43/6236/349/11.2.1992 Υ.Α. (ΦΕΚ 154/τ.Β'/10.3.1992), με την οποία κηρύχθηκε ο αρχαιολογικός χώρος Ξηροκαστρινής Λέσβου.
5. Το Ν. 1892/90 (ΦΕΚ 101/τ.Α'/31.7.1990) Κεφ. ΙΔ', άρθρο 91 «Ρυθμίσεις αρμοδιότητος του Υπουργείου Πολιτισμού».
6. Την ομόφωνη Γνωμοδότηση του Κεντρικού Αρχαιολογικού Συμβουλίου, όπως διατυπώθηκε στις αρ. 37/3.11.192 και 28/7.9.1993 συνεδρίες του, αποφασίζουμε:

Για την αποτελεσματικότερη προστασία και ανάδειξη του σημαντικού αρχαιολογικού χώρου Ξηροκαστρινής Λέσβου και της φυσιογνωμίας του, καθορίζεται στο σύνολο της ελεγχόμενης από πλευράς αρχαιολογικού Νόμου περιοχής (αρχαία οχυρή θέση με τείχος δομημένο κατά την λεσβία «οικοδομία») Ζώνη προστασίας Α ως εξής:

I. ΖΩΝΗ Α

Καθορίζεται ως αδόμητη Ζώνη Α απόλυτης προστασίας του αρχαιολογικού χώρου Ξηροκαστρινής Ν. Λέσβου η περιοχή η οποία περικλείεται από τη γραμμή, που ενώνει τα σημεία Η, α, β, γ, δ, ε, ζ, η, θ, ι, κ, λ, μ, ν, ξ, ο, π, ρ, σ, τ, υ, ζ, φ, χ, ψ, ω, α', Γ', β', Β, Η όπως σημειωθεί στον χάρτη 1:5.000, που συνοδεύει την Απόφαση. Τα σημεία αντιστοιχούν σε ζεύγη συντεταγμένων, σύμφωνα με τον επισυναπτόμενο πίνακα συντεταγμένων.

Στην οριοθετούμενη Ζώνη Α απόλυτης προστασίας του αρχαιολογικού χώρου Ξηροκαστρινής καθορίζονται οι εξής χρήσεις γης: Απαγορεύεται η δόμηση, καθώς και οποιαδήποτε κατασκευή, για την οποία απαιτείται ή δεν απαιτείται άδεια της αρμόδιας πολεοδομικής αρχής.

Επιτρέπεται μόνο η υφιστάμενη χρήση γης του βοσκοτόπου.

II. ΖΩΝΗ Β

Η Ζώνη Β περικλείεται από τη γραμμή, που ενώνει τα σημεία Α, Β, Γ, Δ, Ε, Α όπως έχει σημειωθεί στον χάρτη 1:5.000, που συνοδεύει την απόφαση. Τα παραπάνω σημεία αντιστοιχούν στις ακόλουθες ανά ζεύγη συντεταγμένες:

ΣΗΜΕΙΑ	Χ	ψ
Α	17160	-6125
Β	16210	-4970
Γ	16295	-4665
Δ	16800	-3760
Ε	18050	-5110

Στη Ζώνη Β η Υπηρεσία μας θα καθορίσει χρήσεις, οι οποίες θα διατυπωθούν σε υπό έκδοση Απόφασή μας, που θα προωθηθεί για θεσμοθέτηση, στα πλαίσια της έγκρισης της Ειδικής Χωροταξικής Μελέτης Λέσβου, στο Συναρμόδιο Υπουργείο Χωροταξίας, Περιβάλλοντος και Δημοσίων Έργων.

Οποιαδήποτε δραστηριότητα στην περιοχή αυτή θα επιτρέπεται μόνο εφ' όσον έχει την προβλεπόμενη από τις σχετικές διατάξεις του Κ.Ν. 5351/1932 «Περί Αρχαιοτήτων» προηγούμενη έγκριση της Υπηρεσίας μας και την επίβλεψη της αρμόδιας Κ' Εφορείας Προϊστορικών και Κλασσικών Αρχ/των για την προστασία των περιλαμβανομένων στο τμήμα αυτό αρχαιοτήτων.

Από τις διατάξεις της παρούσας απόφασης δεν προκαλείται δαπάνη σε βάρος του Κρατικού Προϋπολογισμού.

Η παρούσα να δημοσιευθεί στην Εφημερίδα της Κυβερνήσεως.

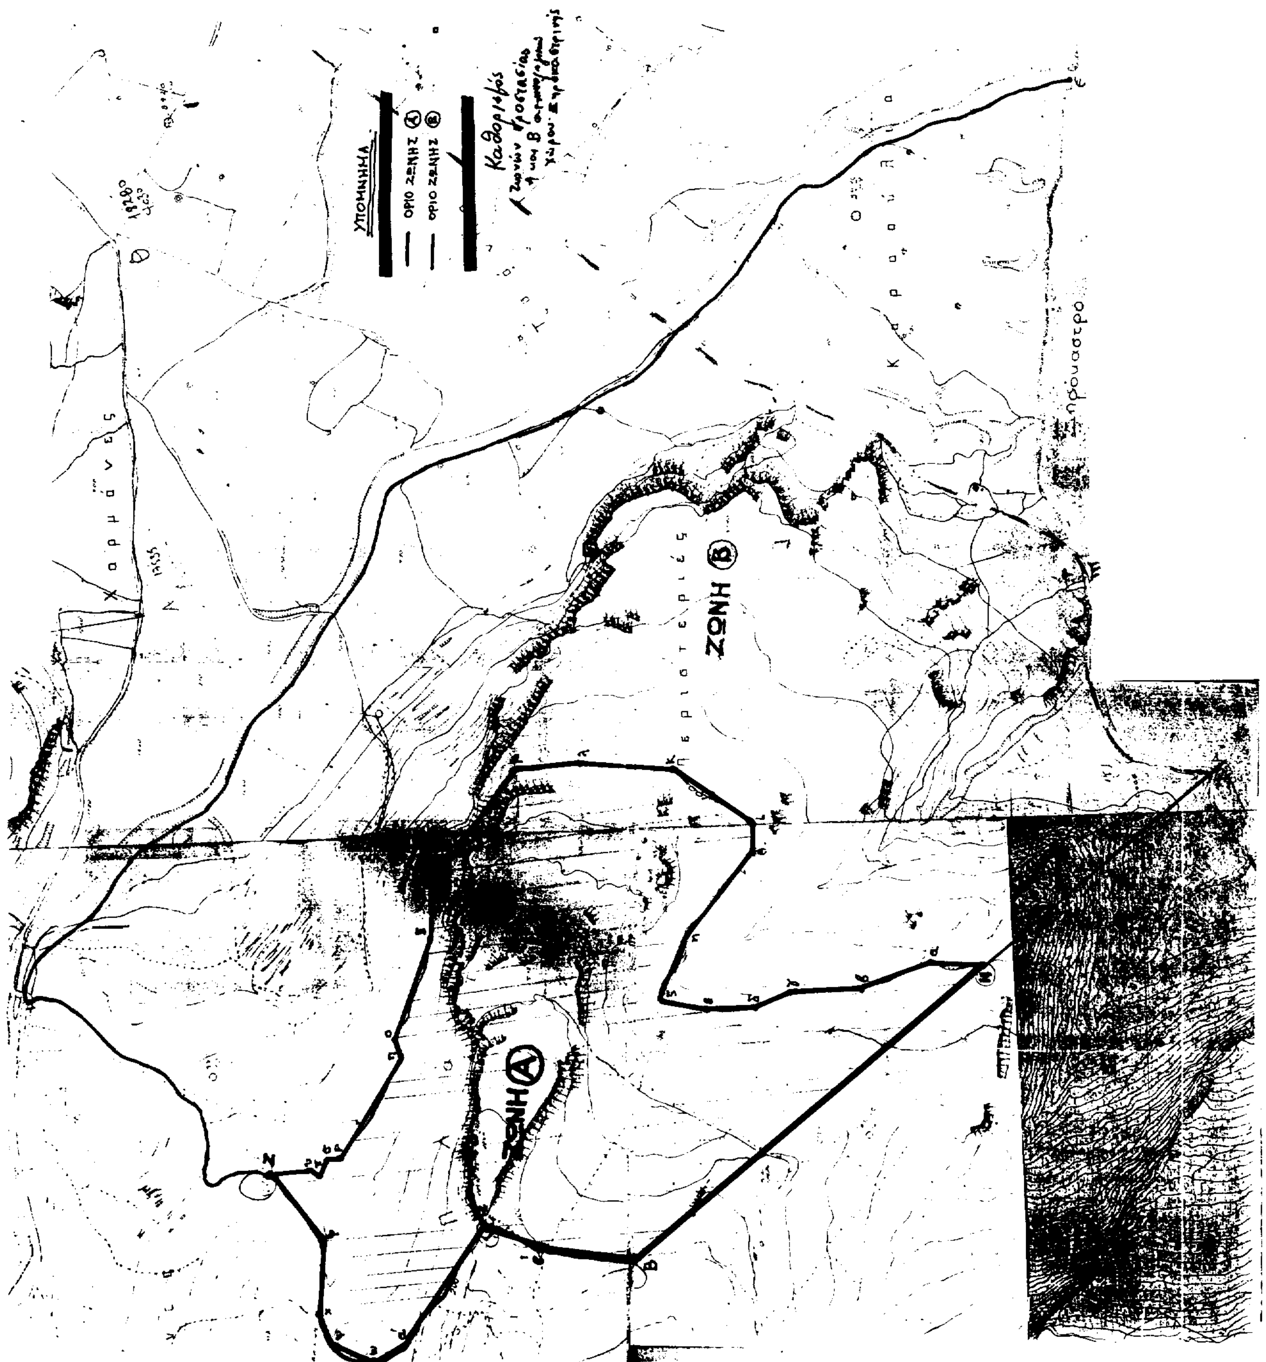
Αθήνα, 26 Απριλίου 1994

Ο ΥΠΟΥΡΓΟΣ

ΘΑΝΟΣ ΜΙΚΡΟΥΤΣΙΚΟΣ

ΖΩΝΗ Α

ΣΗΜΕΙΟ α/α	ΔΙΑΓΡΑΜΜΑ 1:5000	Φ.Χ. 1:50.000	ΣΥΝ/ΝΗ Χ (m)	ΣΥΝ/ΝΗ ψ (m)	ΑΠΟΣΤΑΣΗ ΜΕΤΑΞΥ ΣΗΜΕΙΩΝ ΣΗΜΕΙΑ	ΑΠΟΣΤΑΣΗ (m)
Η	5629,7	ΜΗΘΥΜΝΑ	16793.5	-5690.8	Η - α	130.22
α	5629,7	ΜΗΘΥΜΝΑ	16791.0	-5560.6	α - β	138.49
β	5629,7	ΜΗΘΥΜΝΑ	16753.1	-5527.4	β - γ	137.69
γ	5629,7	ΜΗΘΥΜΝΑ	16748.1	-5289.8	γ - δ	74.58
δ	5629,7	ΜΗΘΥΜΝΑ	16723.2	-5219.5	δ - ε	83.80
ε	5629,7	ΜΗΘΥΜΝΑ	16723.2	-5135.7	ε - ζ	93.28
ζ	5629,7	ΜΗΘΥΜΝΑ	16746.6	-5045.4	ζ - η	151.59
η	5629,7	ΜΗΘΥΜΝΑ	16884.8	-5107.7	η - θ	198.75
θ	5629,7	ΜΗΘΥΜΝΑ	17035.4	-5237.4	θ - ι	50.94
ι	5629,7	ΜΗΘΥΜΝΑ	17086.3	-5239.4	ι - κ	214.48
κ	5629,8	ΜΗΘΥΜΝΑ	17215.1	-5067.9	κ - λ	179.34
λ	5629,8	ΜΗΘΥΜΝΑ	17233.4	-4889.5	λ - μ	144.74
μ	5629,8	ΜΗΘΥΜΝΑ	17216.1	-4745.8	μ - ν	269.17
ν	5629,7	ΜΗΘΥΜΝΑ	16994.5	-4593	ν - ξ	108.29
ξ	5629,7	ΜΗΘΥΜΝΑ	16886.3	-4588.5	ξ - ο	215.62
ο	5629,7	ΜΗΘΥΜΝΑ	16686.8	-4506.7	ο - π	42.17
π	5629,7	ΜΗΘΥΜΝΑ	16645.4	-4514.7	π - ρ	232.12
ρ	5629,7	ΜΗΘΥΜΝΑ	16451.9	-4386.5	ρ - σ	24.53
σ	5629,7	ΜΗΘΥΜΝΑ	16449.4	-4362.1	σ - τ	33.71
τ	5629,7	ΜΗΘΥΜΝΑ	16420.0	-4345.6	τ - υ	32.11
υ	5629,7	ΜΗΘΥΜΝΑ	16432.9	-4316.2	υ - Ζ	69.21
Ζ	5629,7	ΜΗΘΥΜΝΑ	16425.4	-4247.4	Ζ - φ	176.62
φ	5629,7	ΜΗΘΥΜΝΑ	16280.3	-4348.1	φ - χ	142.41
χ	5629,7	ΜΗΘΥΜΝΑ	16138.2	-4338.7	χ - ψ	79.28
ψ	5629,7	ΜΗΘΥΜΝΑ	16066.3	-4372.1	ψ - ω	70.82
ω	5629,7	ΜΗΘΥΜΝΑ	16041.4	-4438.4	ω - α'	84.31
α'	5629,7	ΜΗΘΥΜΝΑ	16080.3	-4513.2	α' - Γ	262.94
Γ	5629,7	ΜΗΘΥΜΝΑ	16295.0	-4665	Γ - β'	117.76
β'	5629,7	ΜΗΘΥΜΝΑ	16257.4	-4776.6	β' - Β	199.12
Β	5629,7	ΜΗΘΥΜΝΑ	16210.0	-4970	Β - Η	927.38
Η	5629,7	ΜΗΘΥΜΝΑ	16793.5	-5690.8		


ΥΠΟΜΝΗΜΑ
ΟΡΙΟ ΖΩΝΗΣ Ⓐ
ΟΡΙΟ ΖΩΝΗΣ Ⓑ
ΖΩΝΗ Ⓐ
ΖΩΝΗ Ⓑ
Περιστεριές
Χαρμάνες
Ξηρόκαστρο

Αριθ. ΥΠΠΟ/ΑΡΧ/Α1/Φ20/19544/1010 (4)

Περιοχή κόλπου Καλλονής Λέσβου. Καθορισμός Ζωνών Προστασίας Α και Β αρχαιολογικού χώρου Αρίσβης και καθορισμός χρήσεων γης στη Ζώνη Α.

Ο ΥΠΟΥΡΓΟΣ ΠΟΛΙΤΙΣΜΟΥ

Έχοντας υπόψη:

1. Τον Ν. 1558/85, άρθρο 20, παρ. 3 (ΦΕΚ 137/τ.Α'/ 26.7.1985) «Κυβέρνηση και Κυβερνητικά Όργανα».

2. Την ΥΠΠΟ/ΓΝΟΣ/49610/28.11.90 Κ.Υ.Α. (ΦΕΚ 743/τ.Β'/29.11.90) «Εξαίρεση από τον περιορισμό των τριών υπογραφών».

3. Τις διατάξεις του Κ.Ν. 5351/32 «περί Αρχαιοτήτων».

4. Την ΥΠΠΟ/ΑΡΧ/Α1/Φ20/5374/240/4.2.1991 ΦΕΚ 213/τ.Β'/9.4.1991 Υ.Α., με την οποία επανακηρύχθηκε η Αρχαία Αρίσβη ως αρχαιολογικός χώρος.

5. Το Ν. 1892/90 (ΦΕΚ 101/τ.Α'/31.7.1990) Κεφ. ΙΔ', άρθρο 91 «Ρυθμίσεις αρμοδιότητος του Υπουργείου Πολιτισμού».

6. Την ομόφωνη Γνωμοδότηση του Κεντρικού Αρχαιολογικού Συμβουλίου, όπως διατυπώθηκε στην αρ. 37/ 3.11.192 πράξη του, αποφασίζουμε:

Για την αποτελεσματικότερη προστασία και ανάδειξη του σημαντικού αρχαιολογικού χώρου Δρίσβης Λέσβου και της φυσιογνωμίας του, καθορίζεται στο σύνολο της ελεγχόμενης από πλευράς αρχαιολογικού Νόμου περιοχής Ζώνη προστασίας Α ως εξής:

Ι. ΖΩΝΗ Α

Καθορίζεται ως αδόμητη Ζώνη Α απόλυτης προστασίας του αρχαιολογικού χώρου της αρχαίας Αρίσβης η περιοχή η οποία περικλείεται από τη γραμμή, που ενώνει τα σημεία Ε, Β, Ψ, Χ, Φ, Υ, Τ, Σ, Ρ, Γ, Ζ, Π, Ο, Ξ, Ν, Μ, Λ, Κ, Ι, Θ, Η, Ε όπως σημειωθεί στον χάρτη 1:5.000, που συνοδεύει την Απόφαση. Τα σημεία αντιστοιχούν σε ζεύγη συντεταγμένων, σύμφωνα με τον επισυναπτόμενο πίνακα συντεταγμένων.

Στην οριοθετούμενη Ζώνη Α απόλυτης προστασίας του αρχαιολογικού χώρου της αρχαίας Αρίσβης καθορίζονται οι εξής χρήσεις γης: Απαγορεύεται η δόμηση, καθώς και οποιαδήποτε κατασκευή, για την οποία απαιτείται ή δεν απαιτείται άδεια της αρμόδιας πολεοδομικής αρχής.

Επιτρέπεται μόνο η υφιστάμενη χρήση γης του βοσκοτόπου.

ΙΙ. ΖΩΝΗ Β

Η Ζώνη Β περικλείεται από τη γραμμή, που ενώνει τα σημεία Α, Ε, Η, Θ, Ι, Κ, Λ, Μ, Ν, Ξ, Ο, Π, Ζ, Δ, Α όπως έχει σημειωθεί στον χάρτη 1:5.000, που συνοδεύει την απόφαση. Τα σημεία αντιστοιχούν σε ζεύγη συντεταγμένων, σύμφωνα με τον επισυναπτόμενο πίνακα.

Στη Ζώνη Β η Υπηρεσία μας θα καθορίσει χρήσεις, οι οποίες θα διατυπωθούν σε υπό έκδοση Απόφασή μας, που θα προωθηθεί για θεσμοθέτηση, στα πλαίσια της έγκρισης της Ειδικής Χωροταξικής Μελέτης Λέσβου, στο Συναρμόδιο Υπουργείο Χωροταξίας, Περιβάλλοντος και Δημοσίων Έργων.

Οποιαδήποτε δραστηριότητα στην περιοχή αυτή θα επιτρέπεται μόνο εφ' όσον έχει την προβλεπόμενη από τις σχετικές διατάξεις του Κ.Ν. 5351/1932 «Περί Αρχαιοτήτων» προηγούμενη έγκριση της Υπηρεσίας μας και την επίβλεψη της αρμόδιας Κ' Εφορείας Προϊστορικών και Κλασσικών Αρχ/των για την προστασία των περιλαμβανομένων στο τμήμα αυτό αρχαιοτήτων.

Από τις διατάξεις της παρούσας απόφασης δεν προκαλείται δαπάνη σε βάρος του Κρατικού Προϋπολογισμού.

Η παρούσα να δημοσιευθεί στην Εφημερίδα της Κυβερνήσεως.

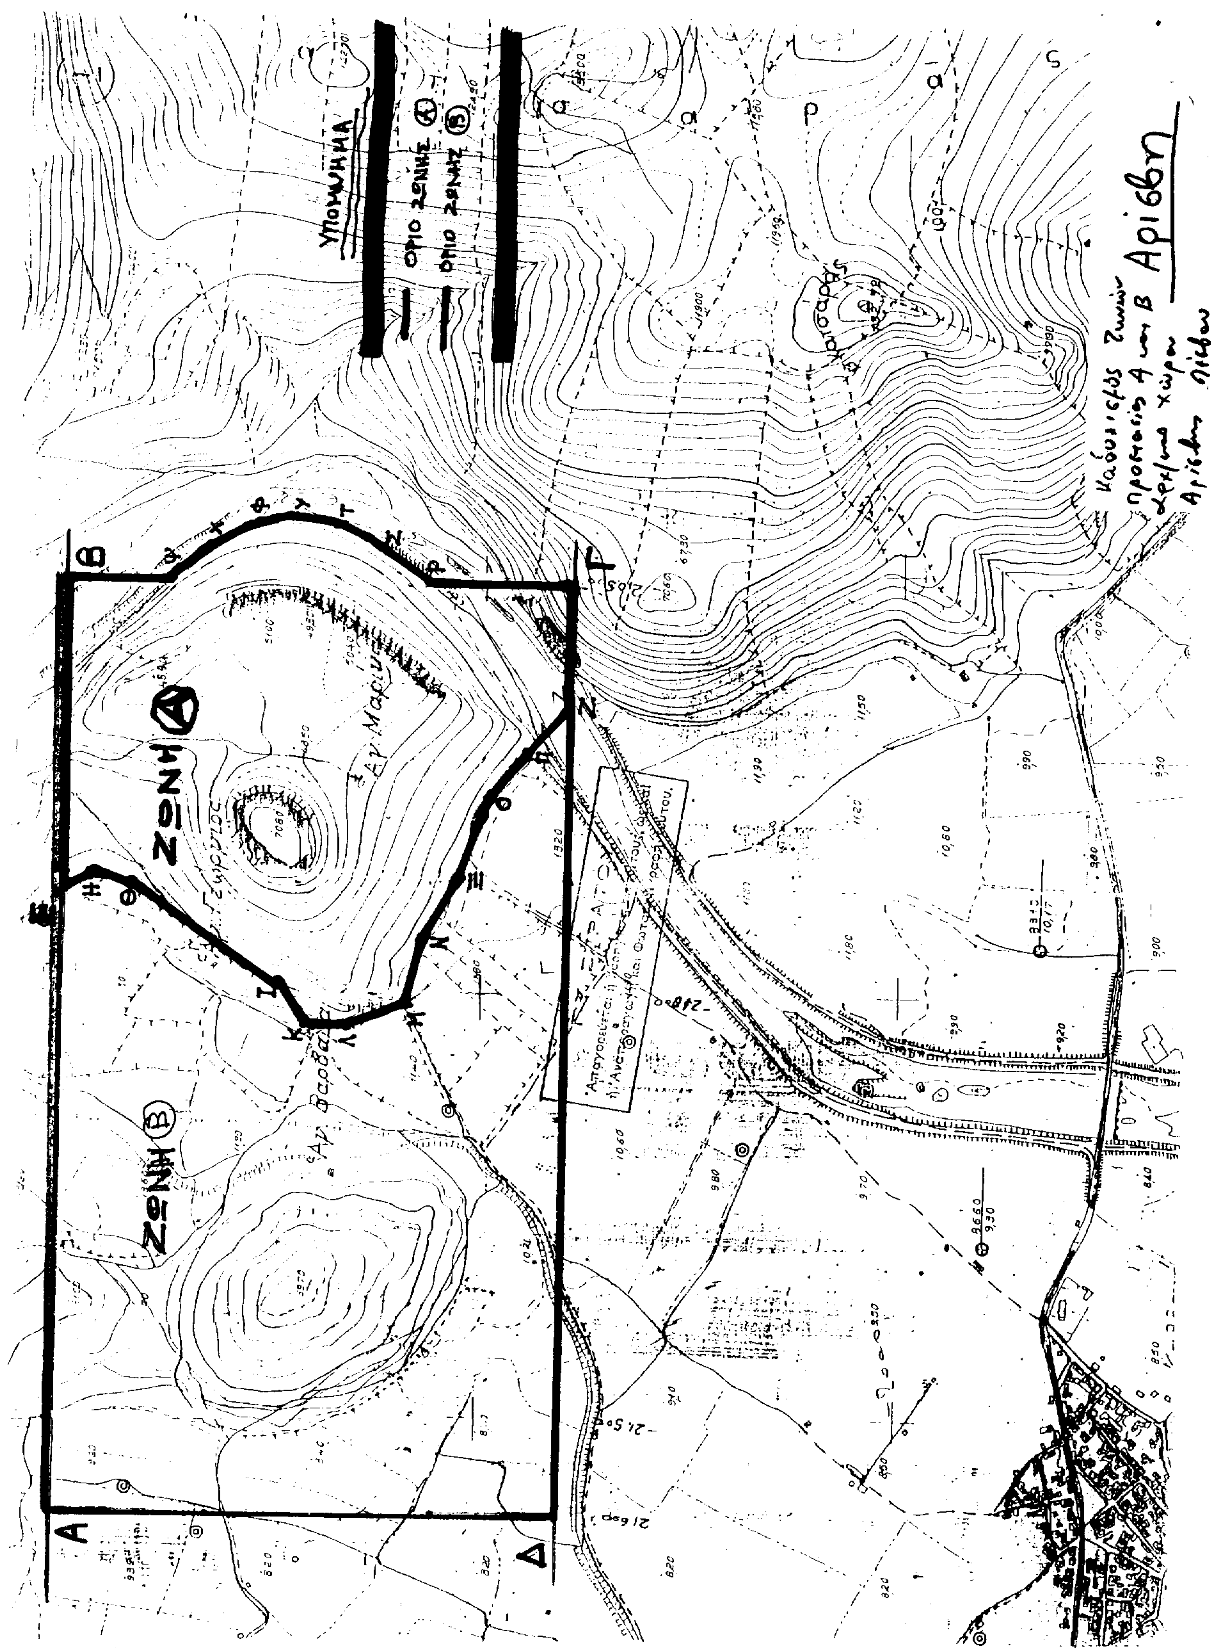
Αθήνα, 26 Απριλίου 1994

Ο ΥΠΟΥΡΓΟΣ

ΘΑΝΟΣ ΜΙΚΡΟΥΤΣΙΚΟΣ

ΖΩΝΗ Α

ΣΗΜΕΙΟ α/α	ΔΙΑΓΡΑΜΜΑ 1:5000	Φ.Χ. 1:50.000	ΣΥΝ/ΝΗ Χ (m)	ΣΥΝ/ΝΗ Ψ (m)	ΑΠΟΣΤΑΣΗ ΜΕΤΑΞΥ ΣΗΜΕΙΩΝ ΣΗΜΕΙΑ	ΑΠΟΣΤΑΣΗ (m)
Ε	5720,5	ΑΓ. ΠΑΡΑΣΚΕΥΗ	- 20870.0	- 1000	Ε - Η	38.22
Η	5720,5	ΑΓ. ΠΑΡΑΣΚΕΥΗ	- 20855.6	- 1035.4	Η - Θ	44.75
Θ	5720,5	ΑΓ. ΠΑΡΑΣΚΕΥΗ	- 20866.5	- 1078.8	Θ - Ι	217.42
Ι	5720,5	ΑΓ. ΠΑΡΑΣΚΕΥΗ	- 20985.6	- 1260.7	Ι - Κ	56.46
Κ	5720,5	ΑΓ. ΠΑΡΑΣΚΕΥΗ	- 21033.8	- 1290.1	Κ - Λ	60.90
Λ	5720,5	ΑΓ. ΠΑΡΑΣΚΕΥΗ	- 21034.3	- 1351	Λ - Μ	61.67
Μ	5720,5	ΑΓ. ΠΑΡΑΣΚΕΥΗ	- 21007.0	- 1406.3	Μ - Ν	82.46
Ν	5720,5	ΑΓ. ΠΑΡΑΣΚΕΥΗ	- 20927.5	- 1428.2	Ν - Ξ	81.84
Ξ	5720,5	ΑΓ. ΠΑΡΑΣΚΕΥΗ	- 20857.5	- 1470.6	Ξ - Ο	103.51
Ο	5720,5	ΑΓ. ΠΑΡΑΣΚΕΥΗ	- 20759.7	- 1504.5	Ο - Π	71.22
Π	5720,5	ΑΓ. ΠΑΡΑΣΚΕΥΗ	- 20706.1	- 1551.4	Π - Ζ	74.22
Ζ	5720,5	ΑΓ. ΠΑΡΑΣΚΕΥΗ	- 20650.0	- 1600	Ζ - Γ	150.00
Γ	5720,5	ΑΓ. ΠΑΡΑΣΚΕΥΗ	- 20500.0	- 1600	Γ - Ρ	165.41
Ρ	5720,5	ΑΓ. ΠΑΡΑΣΚΕΥΗ	- 20506.0	- 1434.7	Ρ - Σ	91.03
Σ	5720,5	ΑΓ. ΠΑΡΑΣΚΕΥΗ	- 20453.4	- 1360.4	Σ - Τ	51.48
Τ	5720,5	ΑΓ. ΠΑΡΑΣΚΕΥΗ	- 20437.0	- 1311.6	Τ - Υ	46.36
Υ	5720,5	ΑΓ. ΠΑΡΑΣΚΕΥΗ	- 20430.5	- 1265.7	Υ - Φ	46.90
Φ	5720,5	ΑΓ. ΠΑΡΑΣΚΕΥΗ	- 20438.0	- 1219.4	Φ - Χ	56.41
Χ	5720,5	ΑΓ. ΠΑΡΑΣΚΕΥΗ	- 20464.3	- 1169.5	Χ - Ψ	57.87
Ψ	5720,5	ΑΓ. ΠΑΡΑΣΚΕΥΗ	- 20502.0	- 1125.6	Ψ - Β	125.62
Β	5720,5	ΑΓ. ΠΑΡΑΣΚΕΥΗ	- 20500.0	- 1000	Β - Ε	370.00
Ε	5720,5	ΑΓ. ΠΑΡΑΣΚΕΥΗ	- 20870.0	- 1000		


ΥΠΟΜΝΗΜΑ
ΟΡΙΟ ΖΩΝΗΣ Ⓐ
ΟΡΙΟ ΖΩΝΗΣ Ⓑ
ΖΩΝΗ Ⓐ
ΖΩΝΗ Ⓑ
Αρίσβη

Αριθ. 1594 (5)

Σύσταση - Συγκρότηση Τριμελούς Επιτροπής Ν. 2190/94 στο Βιοτεχνικό Επιμελητήριο Αθήνας.

Ο ΠΡΟΕΔΡΟΣ
ΤΟΥ ΒΙΟΤΕΧΝΙΚΟΥ ΕΠΙΜΕΛΗΤΗΡΙΟΥ ΑΘΗΝΑΣ

Έχοντας υπόψη:

1. Τις διατάξεις του Ν. 2081/92 «Ρύθμιση θεσμού Επιμελητηρίων».
2. Π.Δ. 230/88 (ΦΕΚ τ.Α'/20.5.1988) «Οργάνωση των Υπηρεσιών του Βιοτεχνικού Επιμελητηρίου Αθηνών».
3. Τις διατάξεις του Ν. 2190/94 παρ. 26 αυτού.
4. Το με αρ. 1436/22.4.1994 έγγραφο της ΑΔΕΔΥ.
5. Την με αρ. 17/15/12.4.1994 απόφαση ΔΕ του ΒΕΑ, αποφασίζουμε:

Συστήνουμε και συγκροτούμε Τριμελή Επιτροπή, εξέτασης αίτησης για επαναφορά στην Υπηρεσία του ΒΕΑ, η οποία αποτελείται από:

Έναν υπάλληλο ΒΕΑ με βαθμό Α' του κλάδου ΠΕ Διοικ./Οικ. της κατηγορίας ΠΕ, ως Πρόεδρο της Επιτροπής.

Έναν υπάλληλο ΒΕΑ με βαθμό Β' του κλάδου ΠΕ Διοικ./Οικ. της κατηγορίας ΠΕ, ως μέλος.

Έναν υπάλληλο ΒΕΑ με βαθμό Β' του κλάδου ΠΕ Διοικ./Οικ. της κατηγορίας ΠΕ, ως μέλος.

Έναν υπάλληλο ΒΕΑ με βαθμό Β' του κλάδου ΠΕ Διοικ./Οικ. της κατηγορίας ΠΕ, ως Γραμματέας της Επιτροπής.

Από την παραπάνω απόφαση δεν προκαλείται δαπάνη σε βάρος του Κρατικού Προϋπολογισμού.

Η απόφαση αυτή να δημοσιευθεί στην Εφημερίδα της Κυβερνήσεως.

Αθήνα, 6 Μαΐου 1994

Ο Πρόεδρος
ΓΕΩΡΓΙΟΣ ΚΥΡΙΟΠΟΥΛΟΣ

ΑΠΟ ΤΟ ΕΘΝΙΚΟ ΤΥΠΟΓΡΑΦΕΙΟ